




MEDIENGESELLSCHAFT

STUDIO

FILM | FOTO | LIVE
FILMPRODUKTIONS GMBH
RÜDIGERGASSE 10
1050 WIEN, AUSTRIA

- 1** STAHLROHRKONSTRUKTION
ABGEHÄNGTE
STAHLROHRKONSTRUKTION D48mm
ZUR BEFESTIGUNG VON
LICHT UND KULISSE
- 2** STUDIOBODEN
KAMERATAUGLICHER
2 - KOMPONENTEN
EPOXIDHARZBODEN
- 3** SICHERUNGSKASTEN
STARKSTROM
3 x CEE 32
3 x CEE 16
INTERNETANSCHLUSS
100 Mbit
- 4** KLAPPE 20/20cm
WANDDURCHBRUCH
FÜR KABELFÜHRUNG
ZU Ü-WAGEN
- 5** PKW - PLATZ
ZUR ANLIEFERUNG

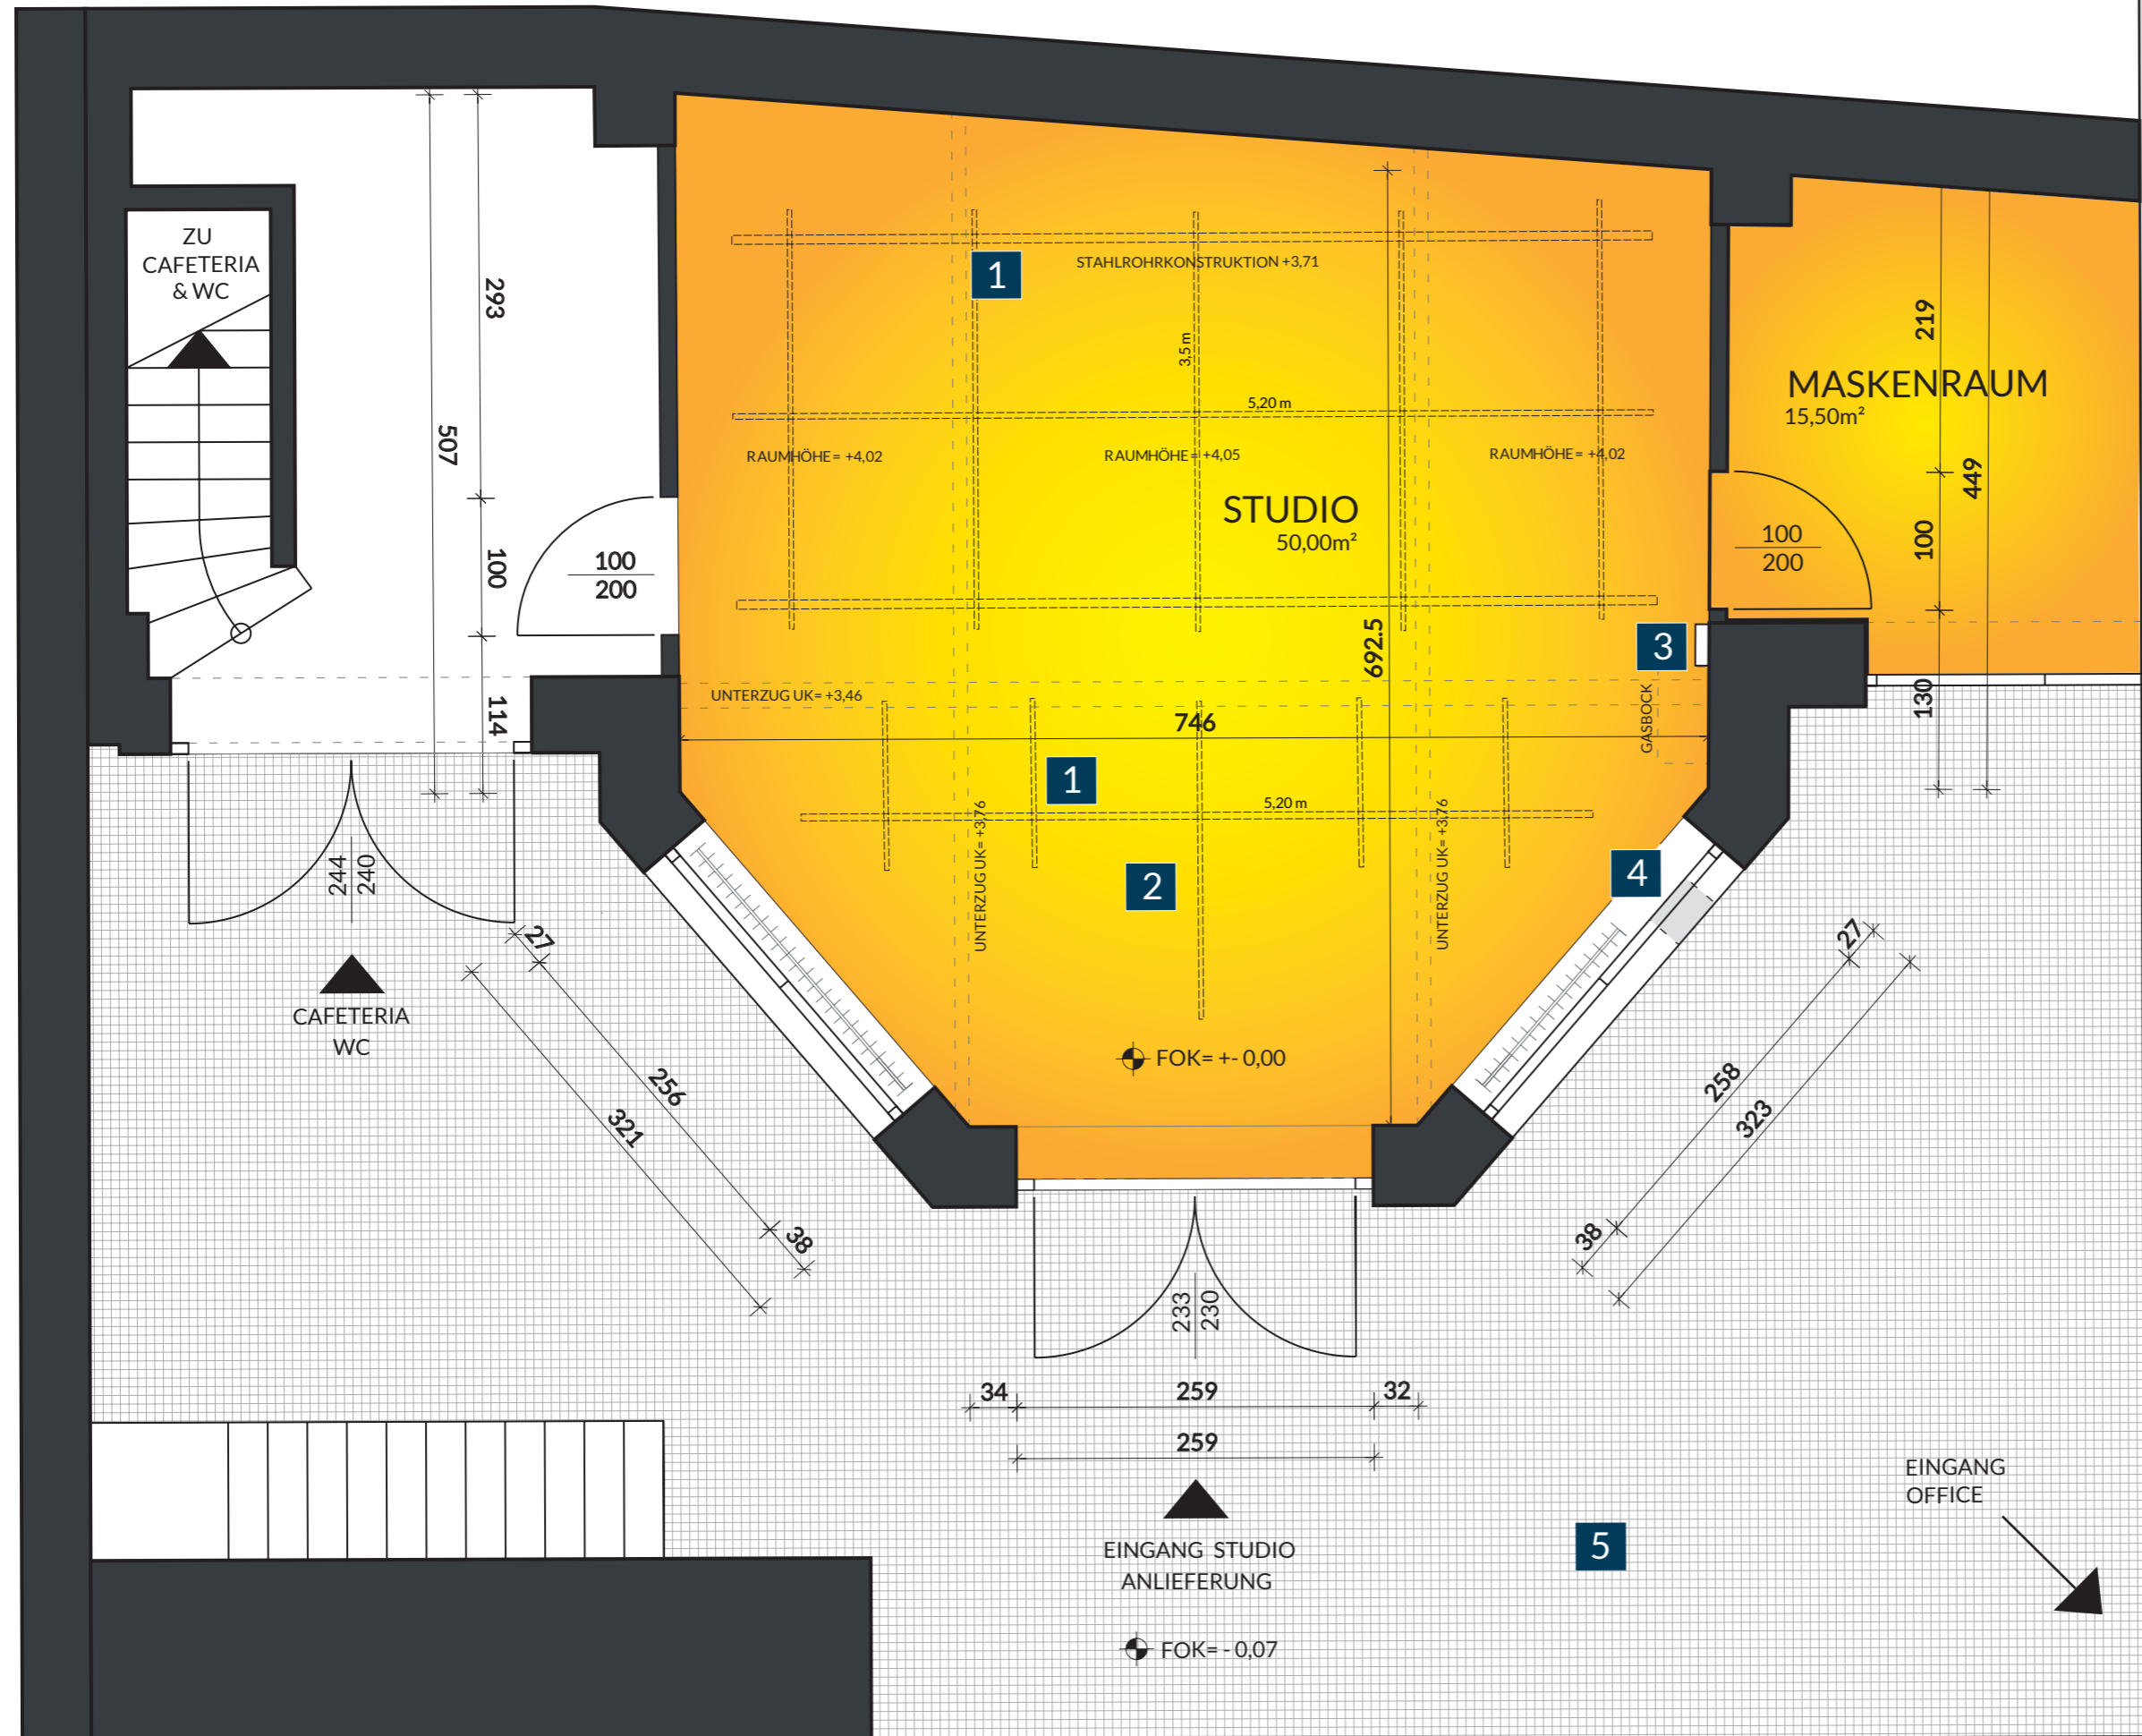

M 1: 50
2cm = 1m